


Nordhelmstraße

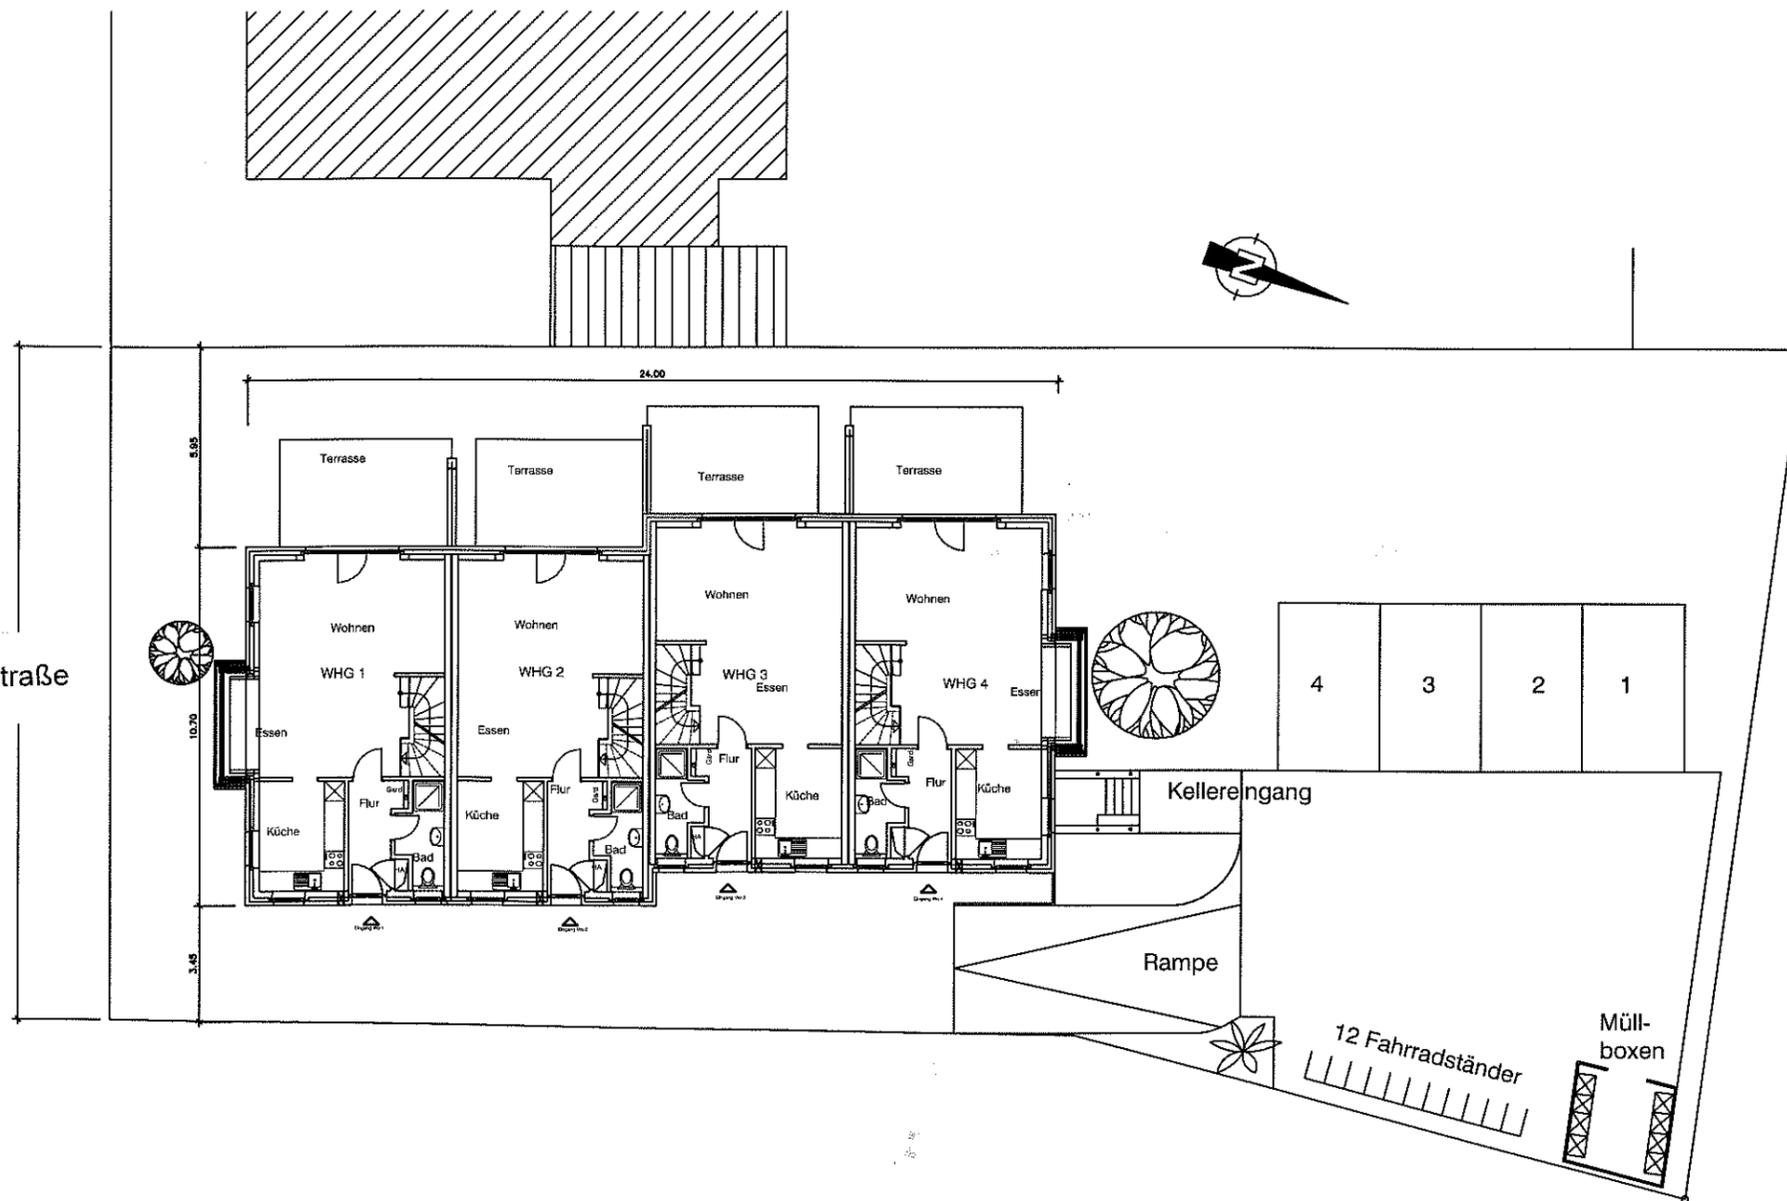

Neubau von 4 Reihenhäusern
in 26548 Norderney,
Nordhelmstraße 75

Lageplan